


Grundriss Kellergeschoss

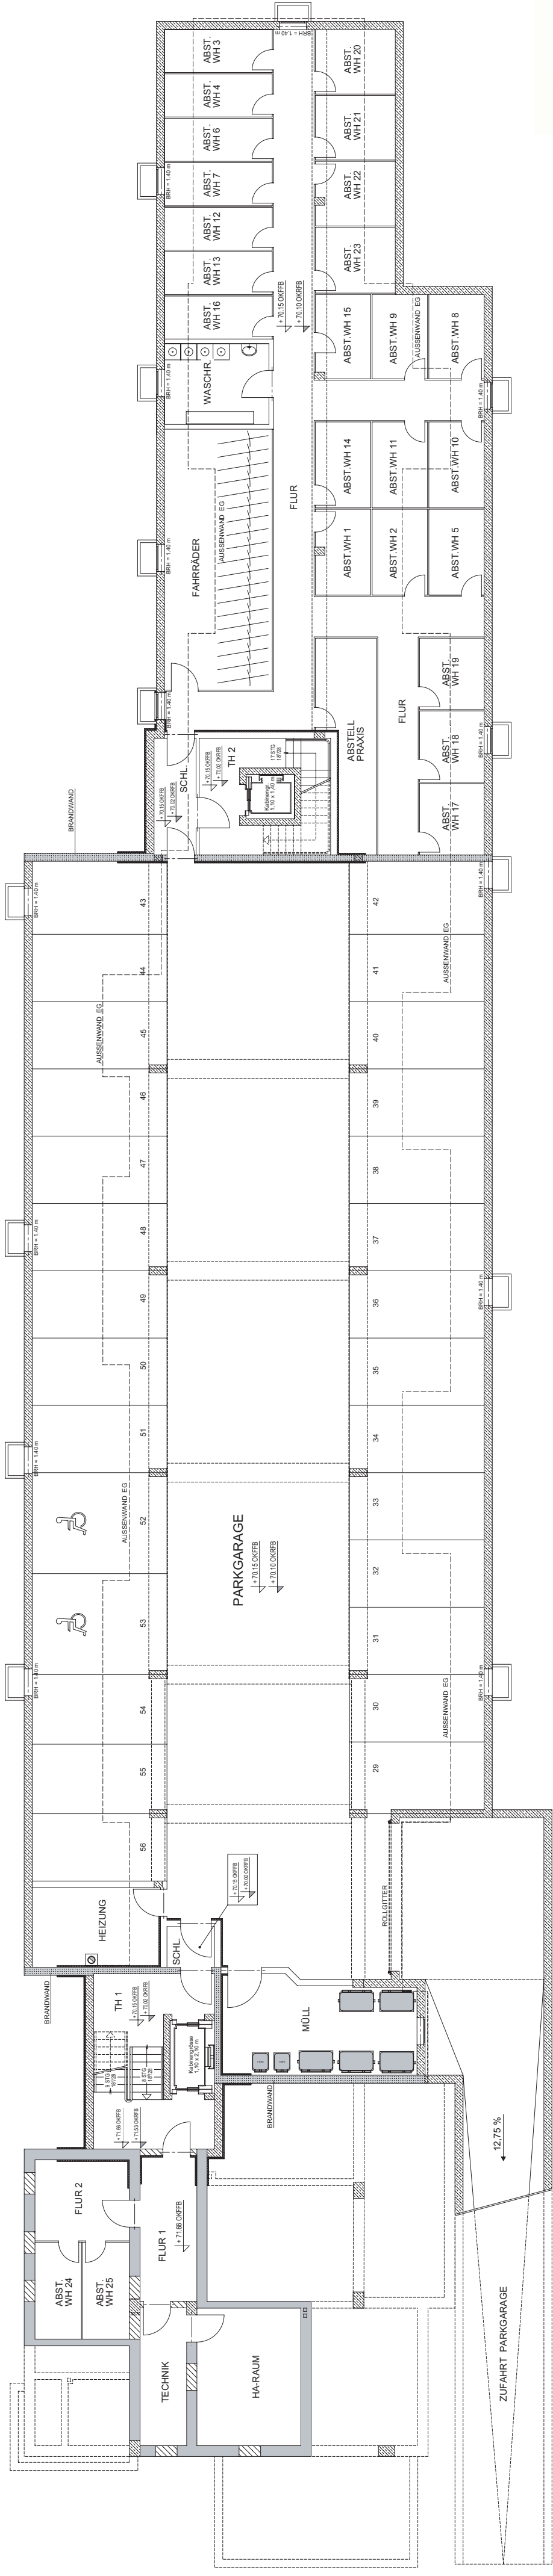

Zum Vergrößern der Ansicht klicken Sie bitte auf das Symbol Ihres PDF-Programms



Kontakt: ProMed Real Estate GmbH - Mobil 0170-335 7015 - Tel. 0911-235 0918