


Grundriss Erdgeschoss

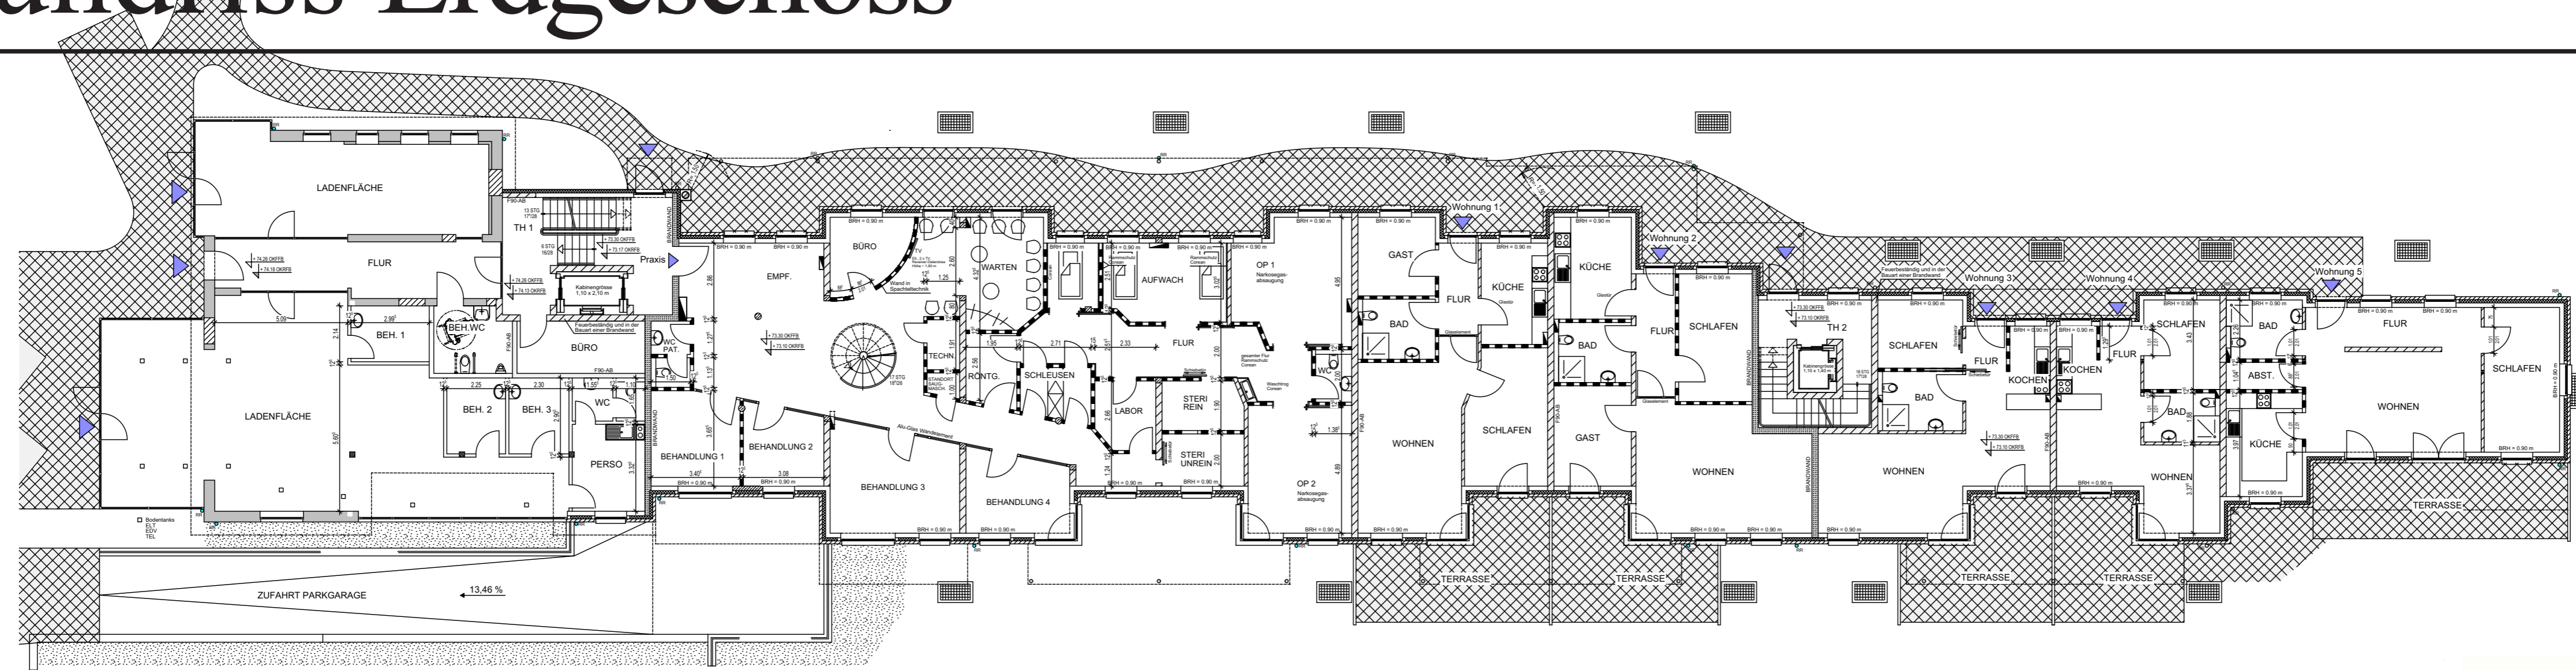

ERDGESCHOSS
Kontakt: ProMed Real Estate GmbH - Mobil 0170-335 7015 - Tel. 0911-235 0918

Zum Vergrößern der Ansicht
klicken Sie bitte auf das
Symbol Ihres
PDF-Programms

