


# Grundriss 2. Obergeschoss

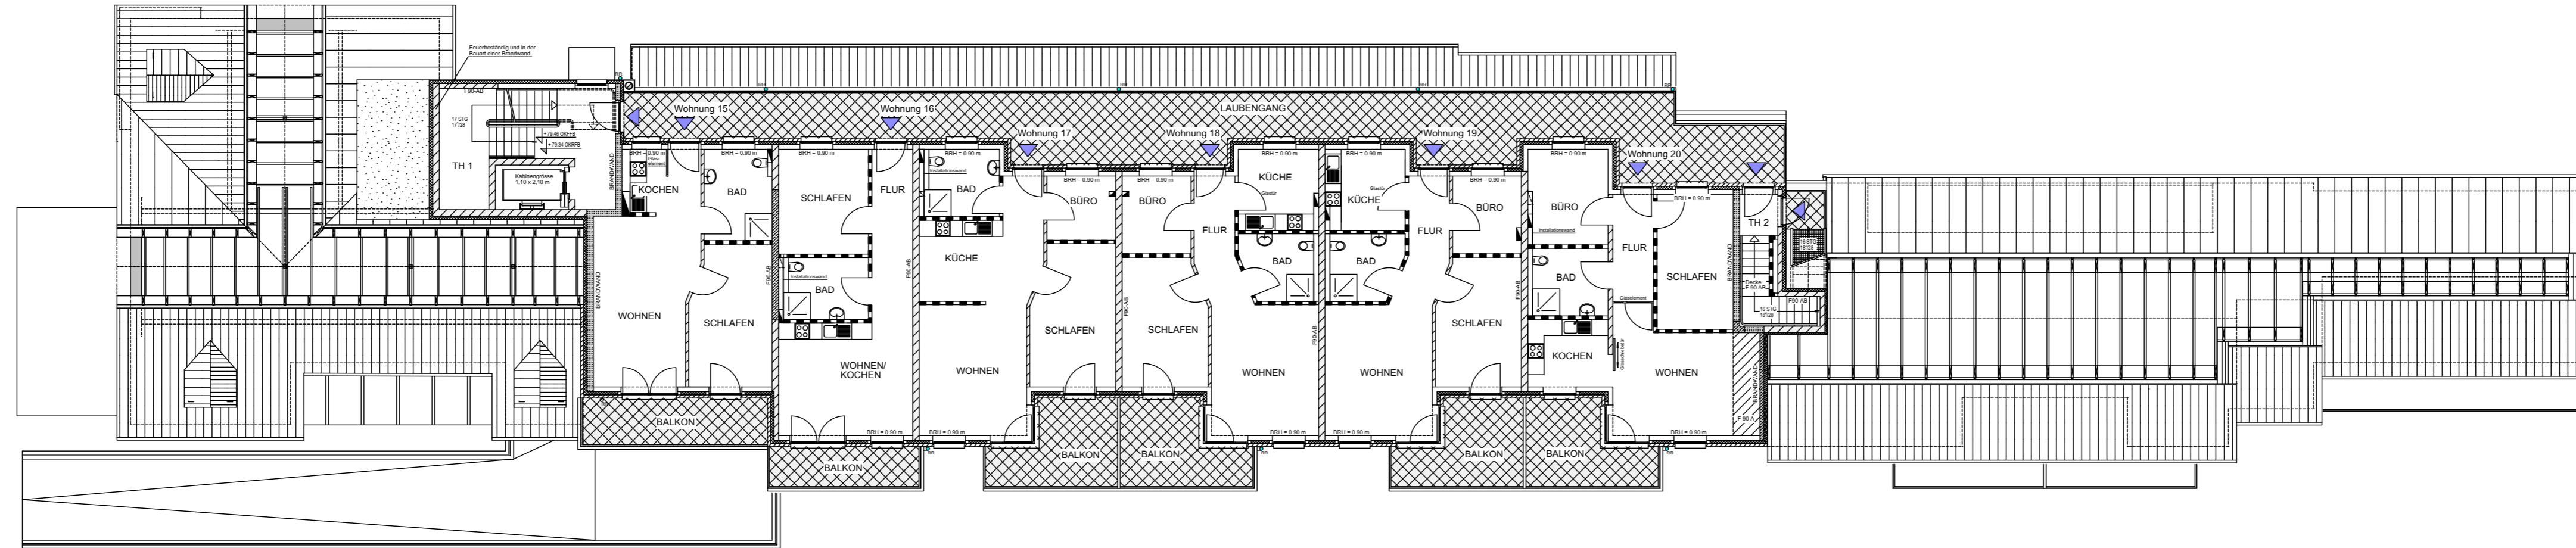

2. OBERGESCHOSS

Kontakt: ProMed Real Estate GmbH - Mobil 0170-335 7015 - Tel. 0911-235 0918

Zum Vergrößern der  
Ansicht  
klicken Sie bitte auf das  
Symbol Ihres  
PDF-Programms

